


(6)演習に使用する備品一覧表

		建物			物		
		教室等の名称	面積	共用先	教室等の名称	面積	共用先
土地面積	2,000.00 m ²	介護学科教室①	59.50 m ²		事務室・教務室	70.91 m ²	
		介護学科教室②	58.90 m ²		校長室	13.58 m ²	
		社福学科教室	55.26 m ²		応接室	14.23 m ²	
		演習室	48.53 m ²		会議室	25.43 m ²	
		CP実習室	51.93 m ²	学内共有	講師室	14.09 m ²	
		基礎介護実習室	81.70 m ²		書庫①	14.16 m ²	
		在宅介護実習室	6畳		教材室②	5.43 m ²	
		入浴実習室	58.13 m ²		備品庫③	28.60 m ²	
		家政実習室	87.63 m ²		物入	3.71 m ²	
		建物延面積	1,393.04 m ²	図書室	32.40 m ²	学内共有	職員トイレ
保健室	14.60 m ²			学内共有	男子トイレ①	15.49 m ²	学内共有
相談室	11.12 m ²			学内共有	男子トイレ②	15.49 m ²	学内共有
男子更衣室	10.93 m ²			学内共有	女子トイレ①	22.33 m ²	学内共有
女子更衣室	15.20 m ²			学内共有	女子トイレ②	22.33 m ²	学内共有
実習指導室	32.20 m ²				身障者トイレ	5.06 m ²	学内共有
風除室	12.01 m ²				機械室	16.20 m ²	
玄関ホール・ロビー	45.03 m ²				P H 他	30.73 m ²	
階段ホール (EV)	240.15 m ²						
教育用機械器具 および模型	実習用モデル人形	2体	歩行補助つえ	8本			
	人体解剖模型	1体	盲人安全つえ	4本			
	人体骨格模型	1体	点字器 (標準・携帯)	33器			
	人口呼吸訓練人形	1体	家庭用ミシン	7台			
	ギャッジベッド	7床	視聴覚機器	4器			
	車いす	15台	障害者用調理器具	6器			
	簡易浴槽	2槽	障害者用食器	6器			
	特殊浴槽 (機械浴用)	1槽	Pトイレ	6台			
	家庭浴槽 (在宅浴用)	1槽	排せつ用具	12個			
	ストレッチャー	3台					

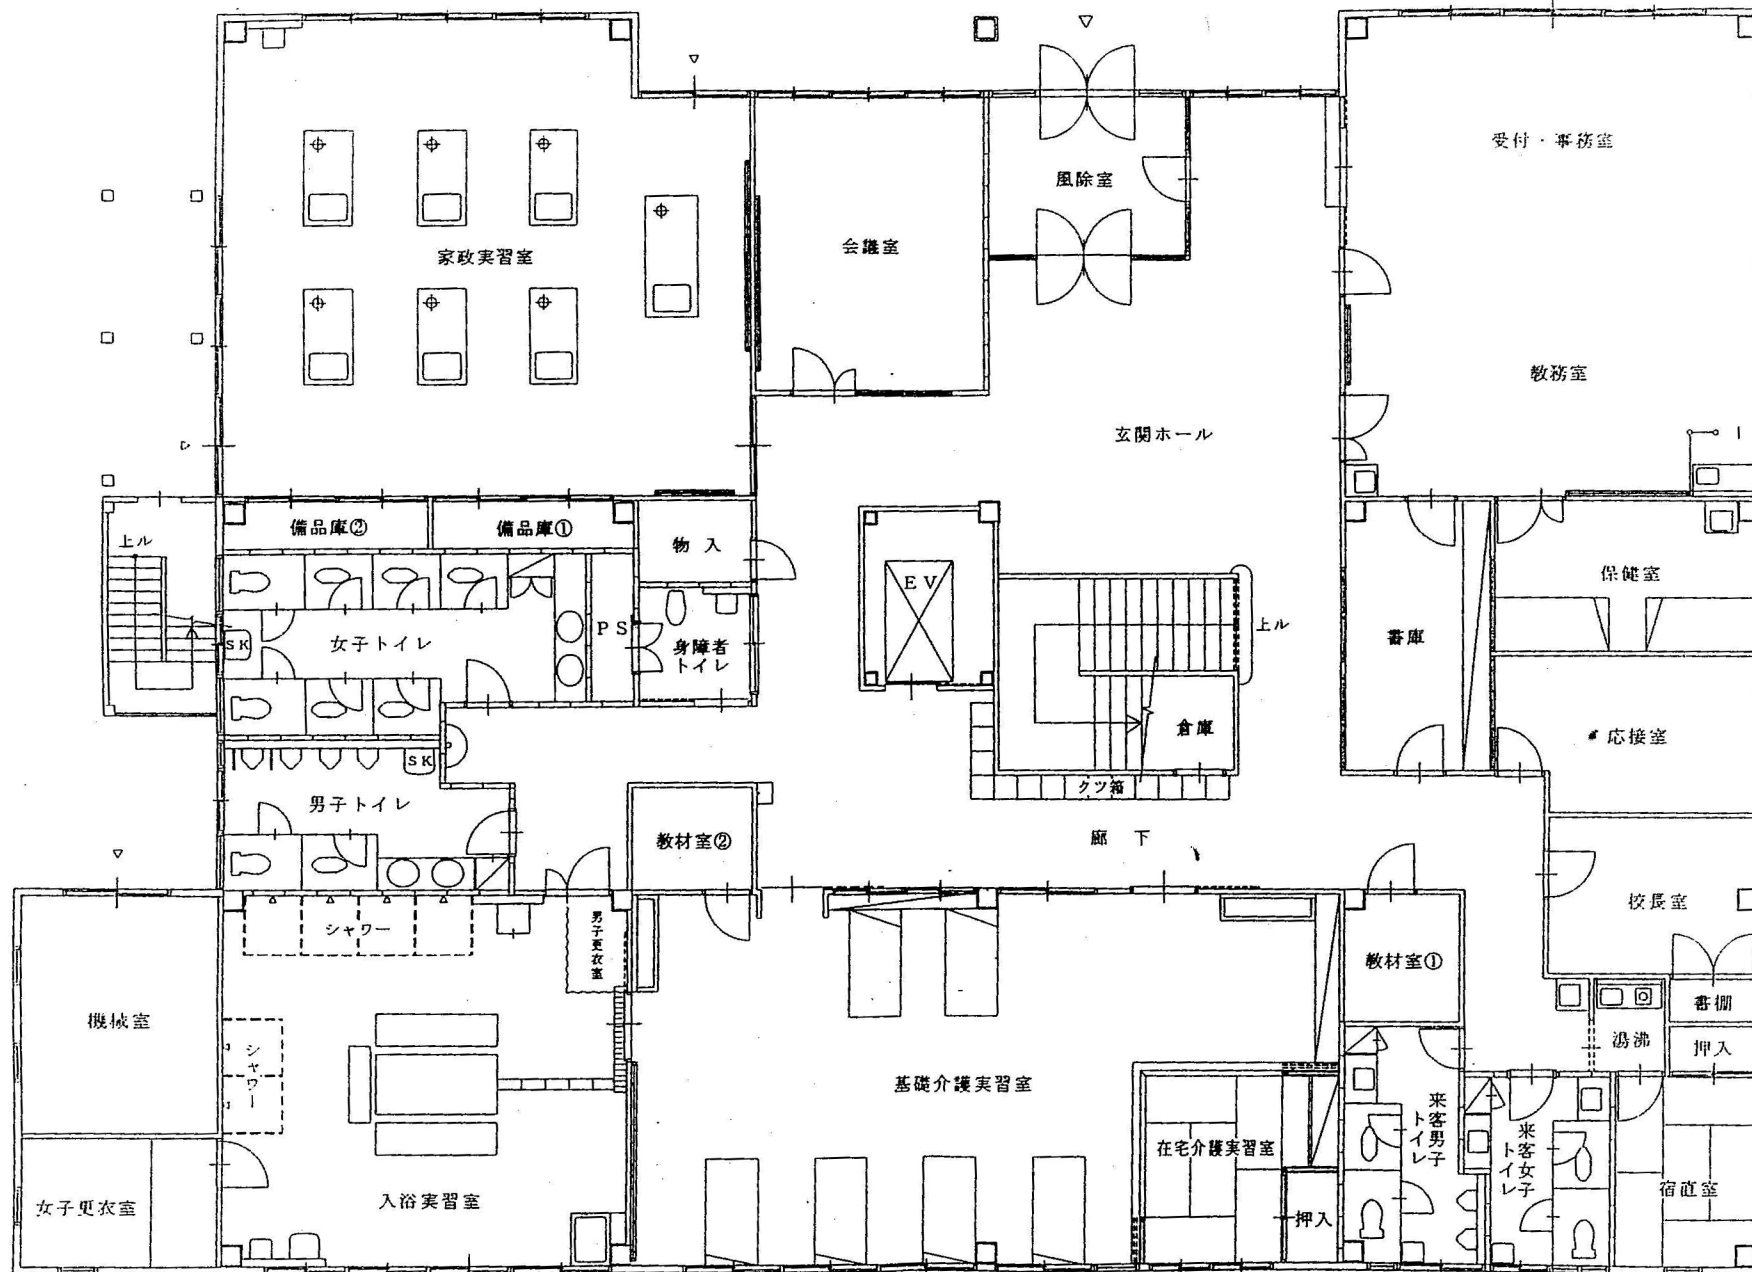

1階平面図 S=1:100